


根の平ガーデンMAP

フェンス&手すり

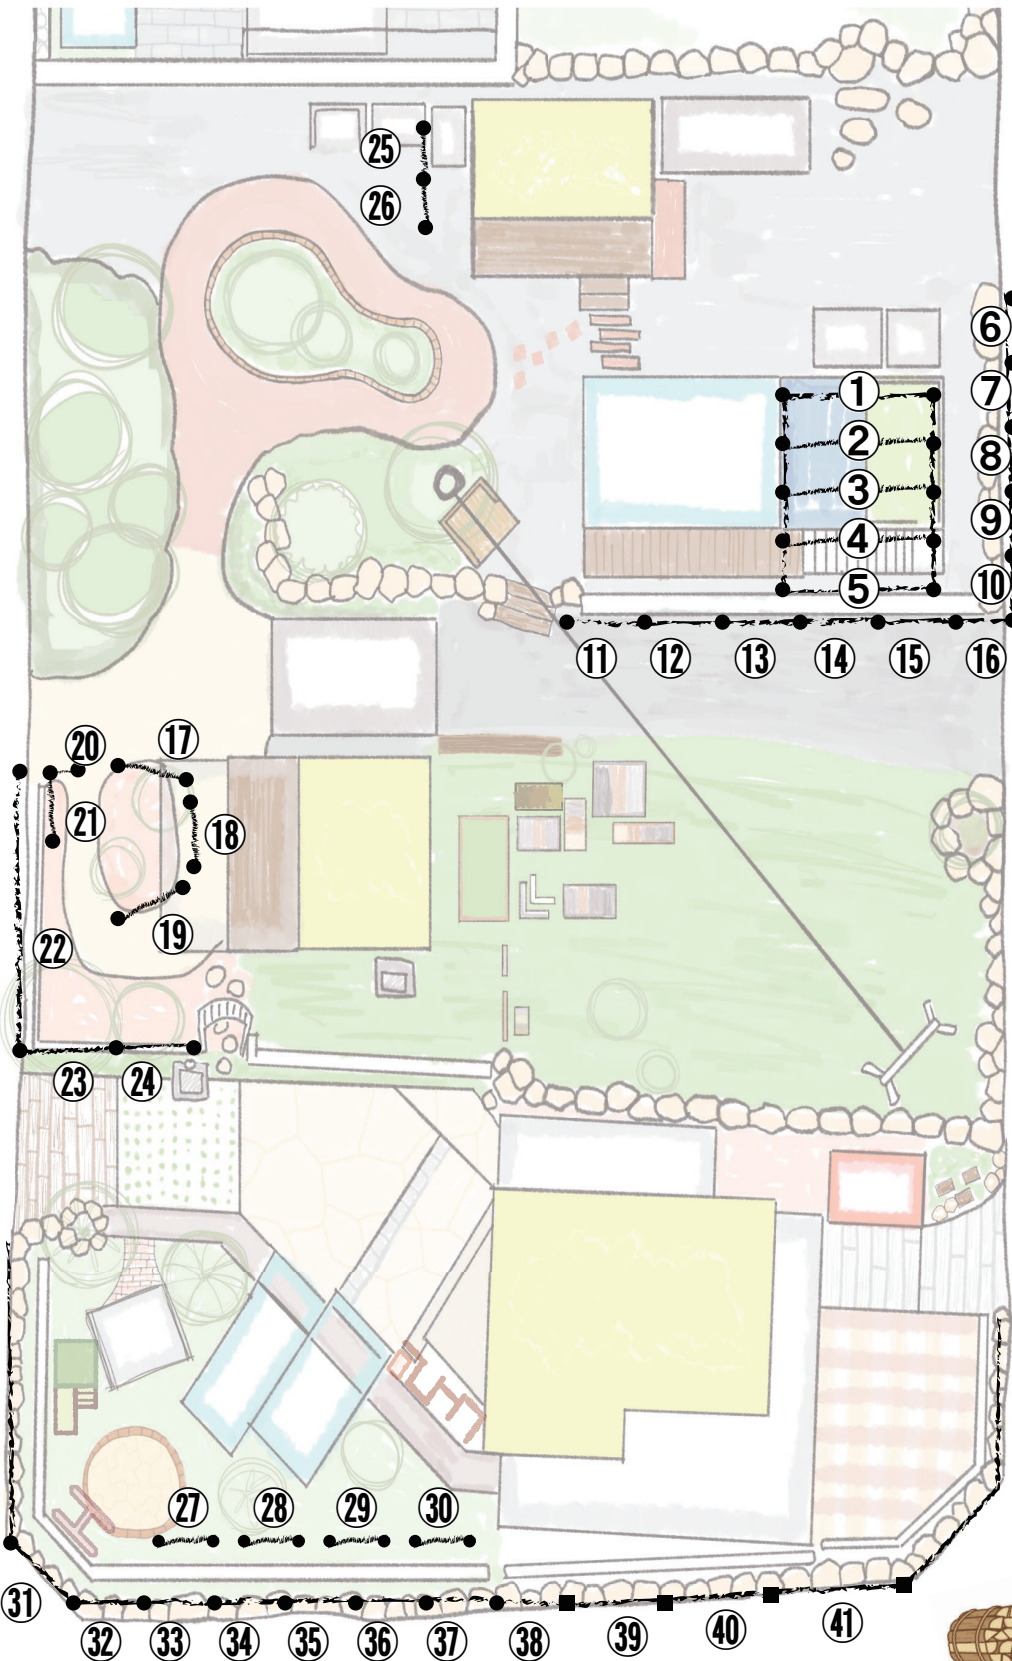

- ①…三協 シャトレナⅡ 6型
- ②…YKK ルシアスフェンス FO 4 型
- ③…YKK シンプレオフェンス SY 1 型
- ④…三協 フレイナ Y3 型
- ⑤…YKK ルシアスフェンス FO 2 型
- ⑥…三協 スーパー速川 3 型
- ⑦…LIXIL ハイサモア
- ⑧…三協 マイエリアⅡ
- ⑨…三協 ユメッシュフェンス HR 型
- ⑩…YKK シンプレオフェンス M2 型
- ⑪…四国 クレディフェンスHGⅠ 2 型
- ⑫…四国 クレディフェンスHGⅠ 1 型
- ⑬…YKK シンプレオフェンス 1 OF 型
- ⑭…YKK シンプレオフェンス 9F 型
- ⑮…YKK シンプレオフェンス 7F 型
- ⑯…YKK シンプレオフェンス 8F 型
- ⑰…グローベン 建仁寺垣 片面
- ⑱…グローベン 竹垣フェンス 四ツ目 黄竹
竹垣フェンス 縞クラシック子持
- ⑳…グローベン みす垣 両面 いぶし竹
- ㉑…グローベン みす垣 黄竹
- ㉒…タカショー 千本格子 30×50
- ㉓…タカショー 樹格子
- ㉔…YKK エスパリアフェンス Ⅰ 型
- ㉕…三協 フレイナ Y4 型
- ㉖…三協 フレイナ TⅠ 型
- ㉗…LIXIL ミニフェンス B 型 T-1
- ㉘…LIXIL ミニフェンス A 型 T-2
- ㉙…LIXIL ミニフェンス B 型 T-2
- ㉚…LIXIL ミニフェンス A 型 T-1
- ㉛…B-Life Bラインスタイル Mタイプ
- ㉜…LIXIL フェンスAB YL 2 型横ルーバー②
- ㉝…LIXIL フェンスAB TS 2 型縦スリット②
- ㉞…LIXIL フェンスAB TS Ⅰ 型縦スリット①
- ㉟…LIXIL フェンスAB YL 3 型横ルーバー③
- ㊱…LIXIL フェンスAB YS 3 型横スリット③
- ㊲…LIXIL フェンスAB YS 2 型横スリット②
- ㊳…LIXIL フェンスAB YS Ⅰ 型横スリット①
- ㊴…三協 歩行用補助手すりジーエムライン角度納まり
- ㊵…三協 歩行用補助手すりジーエムライン水平納まり
- ㊶…三協 歩行用補助手すりジーエムライン角度納まり

