


# ココガーデンエクステリア Koko Garden Exterior



- ①…はらっぱギャング  
(すべり台・クライミングウォール)
- ②…タカショー パティオムーブ
- ③…三協 U-styleカーポート
- ④…三協 デッキ「ラステラ」
- ⑤…三協 スマール
- ⑥…三協 ハッピーナ
- ⑦…LIXIL Gフレーム
- ⑧…LIXIL 樹ら楽 木彫デッキ
- ⑨…三協 レボリュア-A型テラス Fタイプ
- ⑩…タカショー 多目的パーゴラ
- ⑪…エレント セツパンカーポート
- ⑫…かわいい立水栓いろいろ
- ⑬…東洋石創 ガーデンアーチ
- ⑭…ヒノキの丸太パーテーション
- ⑮…三協アルミ エアロシェード
- ⑯…ヨドガレージ エマージュ  
+ 三協アルミ スカイデッキ
- ⑰…KoKo's キッチン  
三協フロンテア コンテナハウス  
+ デッキ + LIXIL 独立型オーニング
- ⑱…LIXIL カーポートSC
- ⑲…オリジナル 独立型テラス
- ⑳…タカショー イタリア製収納庫80
- ㉑…LIXIL サニーブリーズフェンスS型
- ㉒…東洋工業 モデリート
- ㉓…A 三協アルミ ヴィラウッド  
B YKK リウッドデッキ200 EG  
C タカショー ロアウッド  
D LIXIL デッキDS  
E 四国 ファンデッキ  
F YKK リウッドデッキ200  
G 東洋工業 ビームベンチ
- ㉔…人工芝デッキ
- ㉕…タカショー エバーエコウッドリアル
- ㉖…オリジナルストックヤード(B門扉/ぐり扉使用)
- ㉗…タカショー ガーデンシンク
- ㉘…タカショー エバーアートボード
- ㉙…フェンス見本(詳細は別紙参照)
- ㉚…手すり見本(詳細は別紙参照)

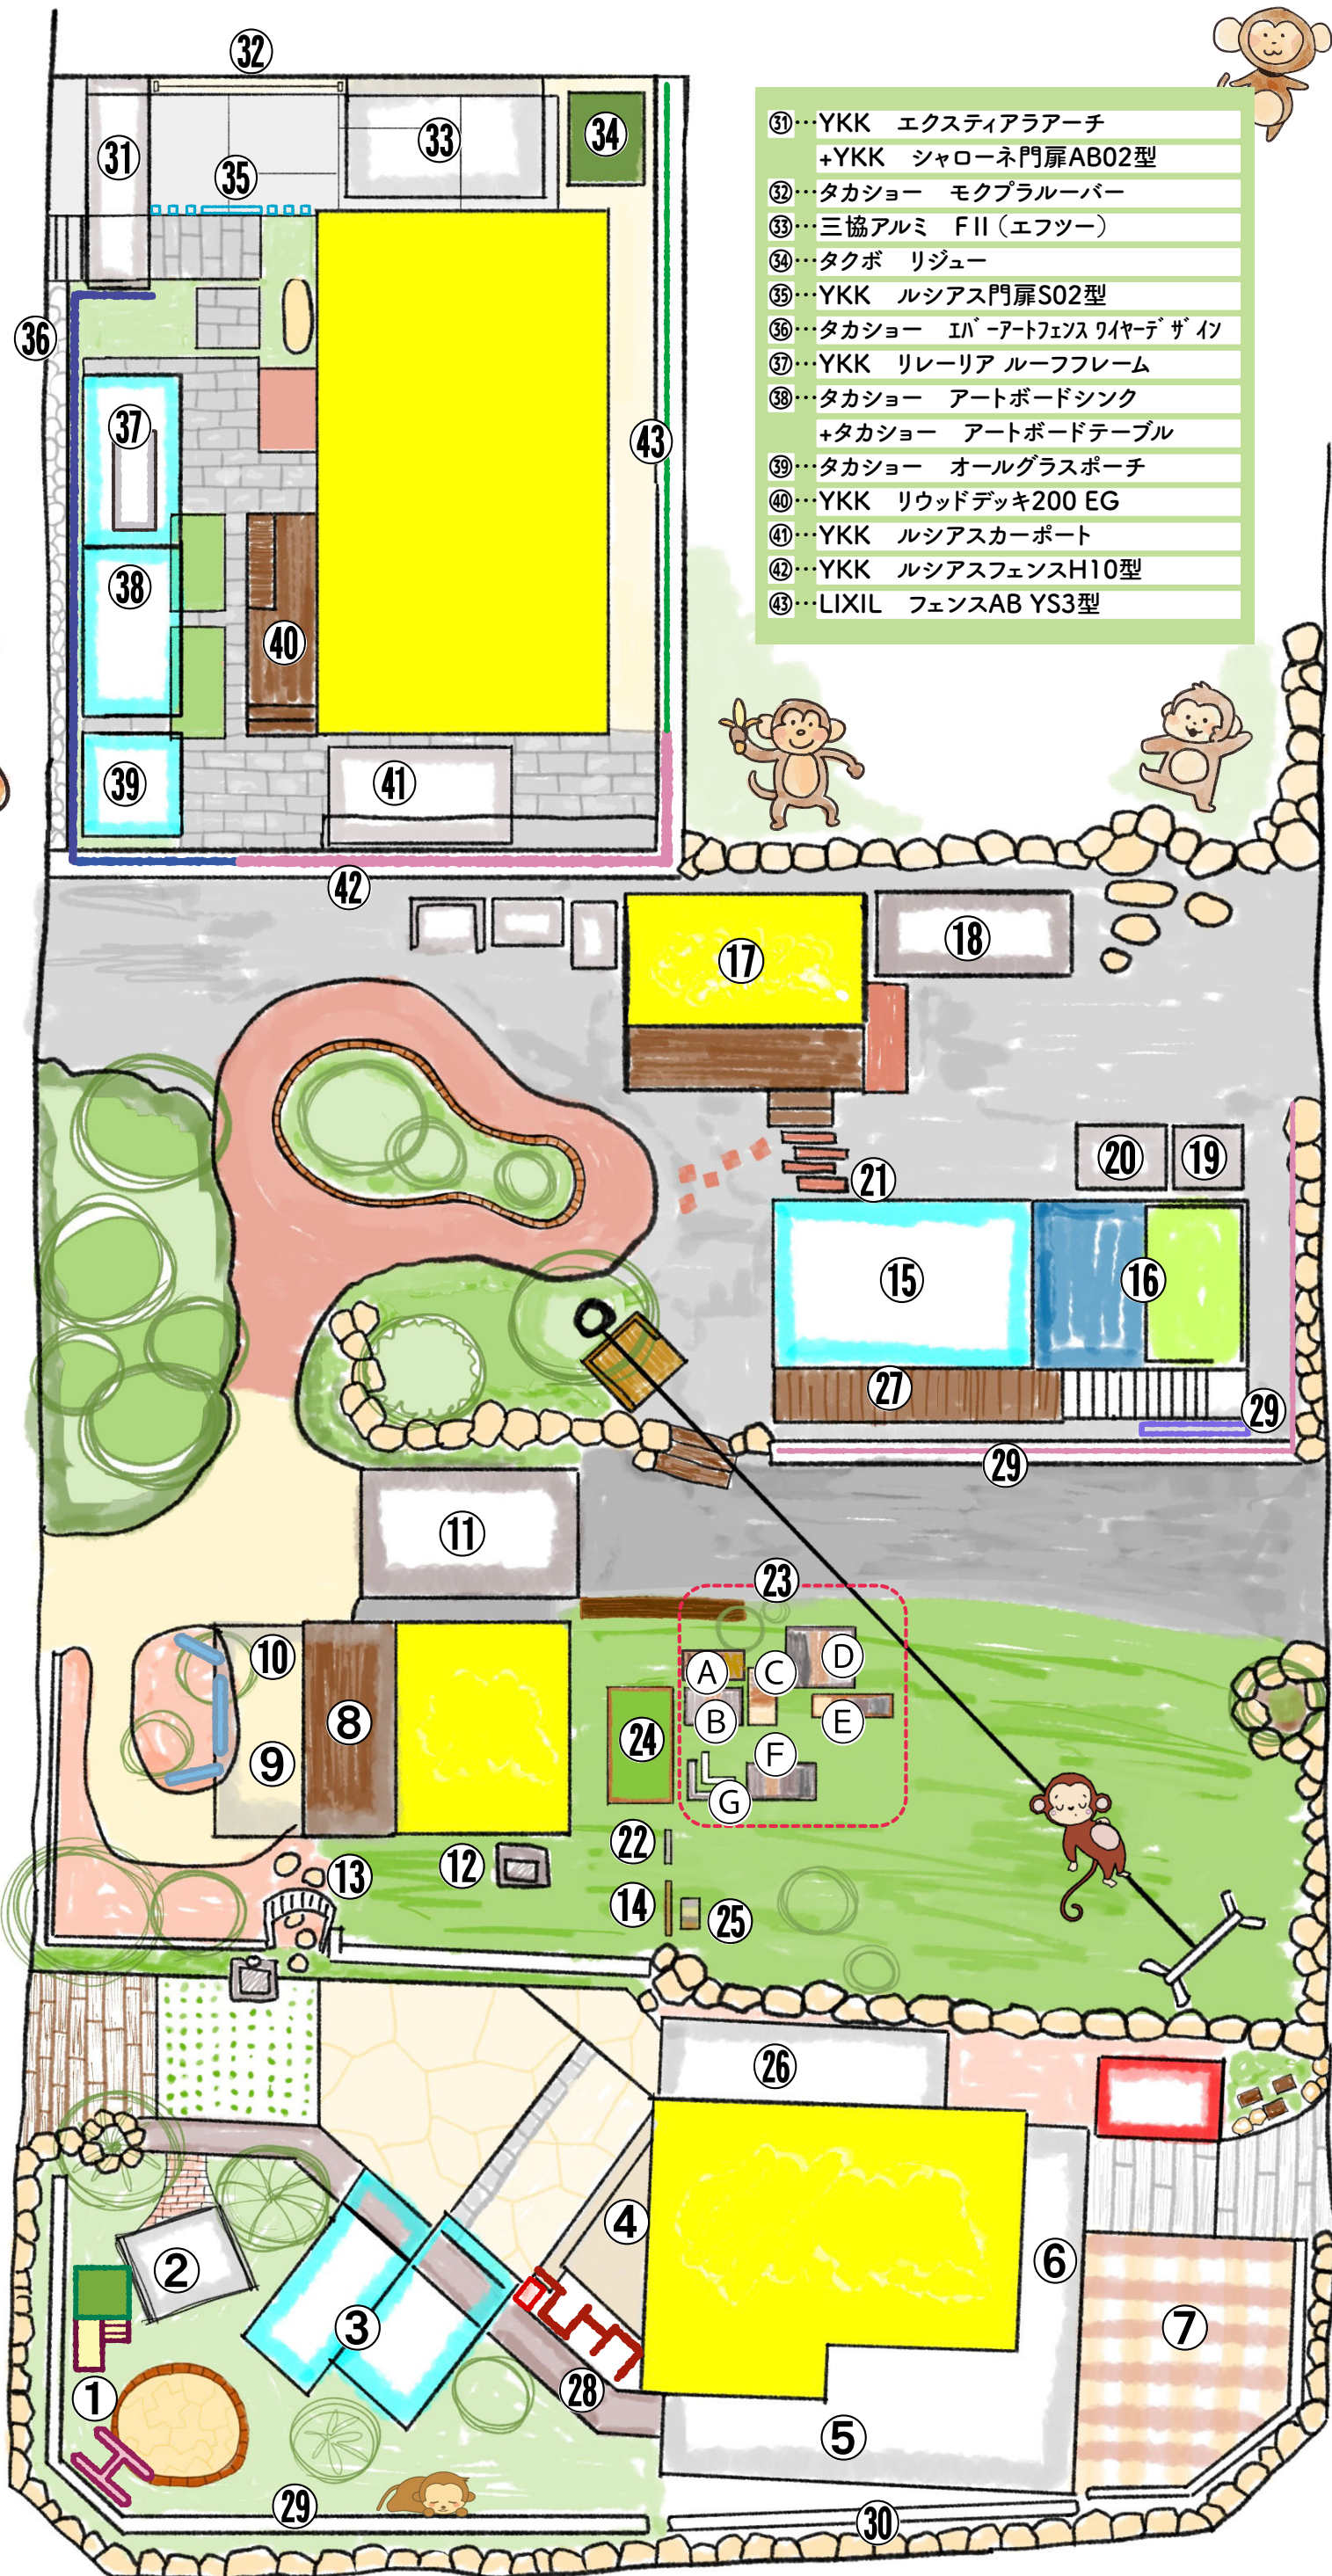

- ⑳…YKK エクステリアアーチ  
+YKK シャローネ門扉AB02型
- ㉑…タカショー モクプラルーバー
- ㉒…三協アルミ FII (エフツー)
- ㉓…タクボ リジュー
- ㉔…YKK ルシラス門扉S02型
- ㉕…タカショー エバーアートフェンスワイヤーデザイン
- ㉖…YKK リレーリアルーフフレーム
- ㉗…タカショー アートボードシンク  
+タカショー アートボードテーブル
- ㉘…タカショー オールガラスポーチ
- ㉙…YKK リウッドデッキ200 EG
- ㉚…YKK ルシラスカーポート
- ㉛…YKK ルシラスフェンスH10型
- ㉜…LIXIL フェンスAB YS3型